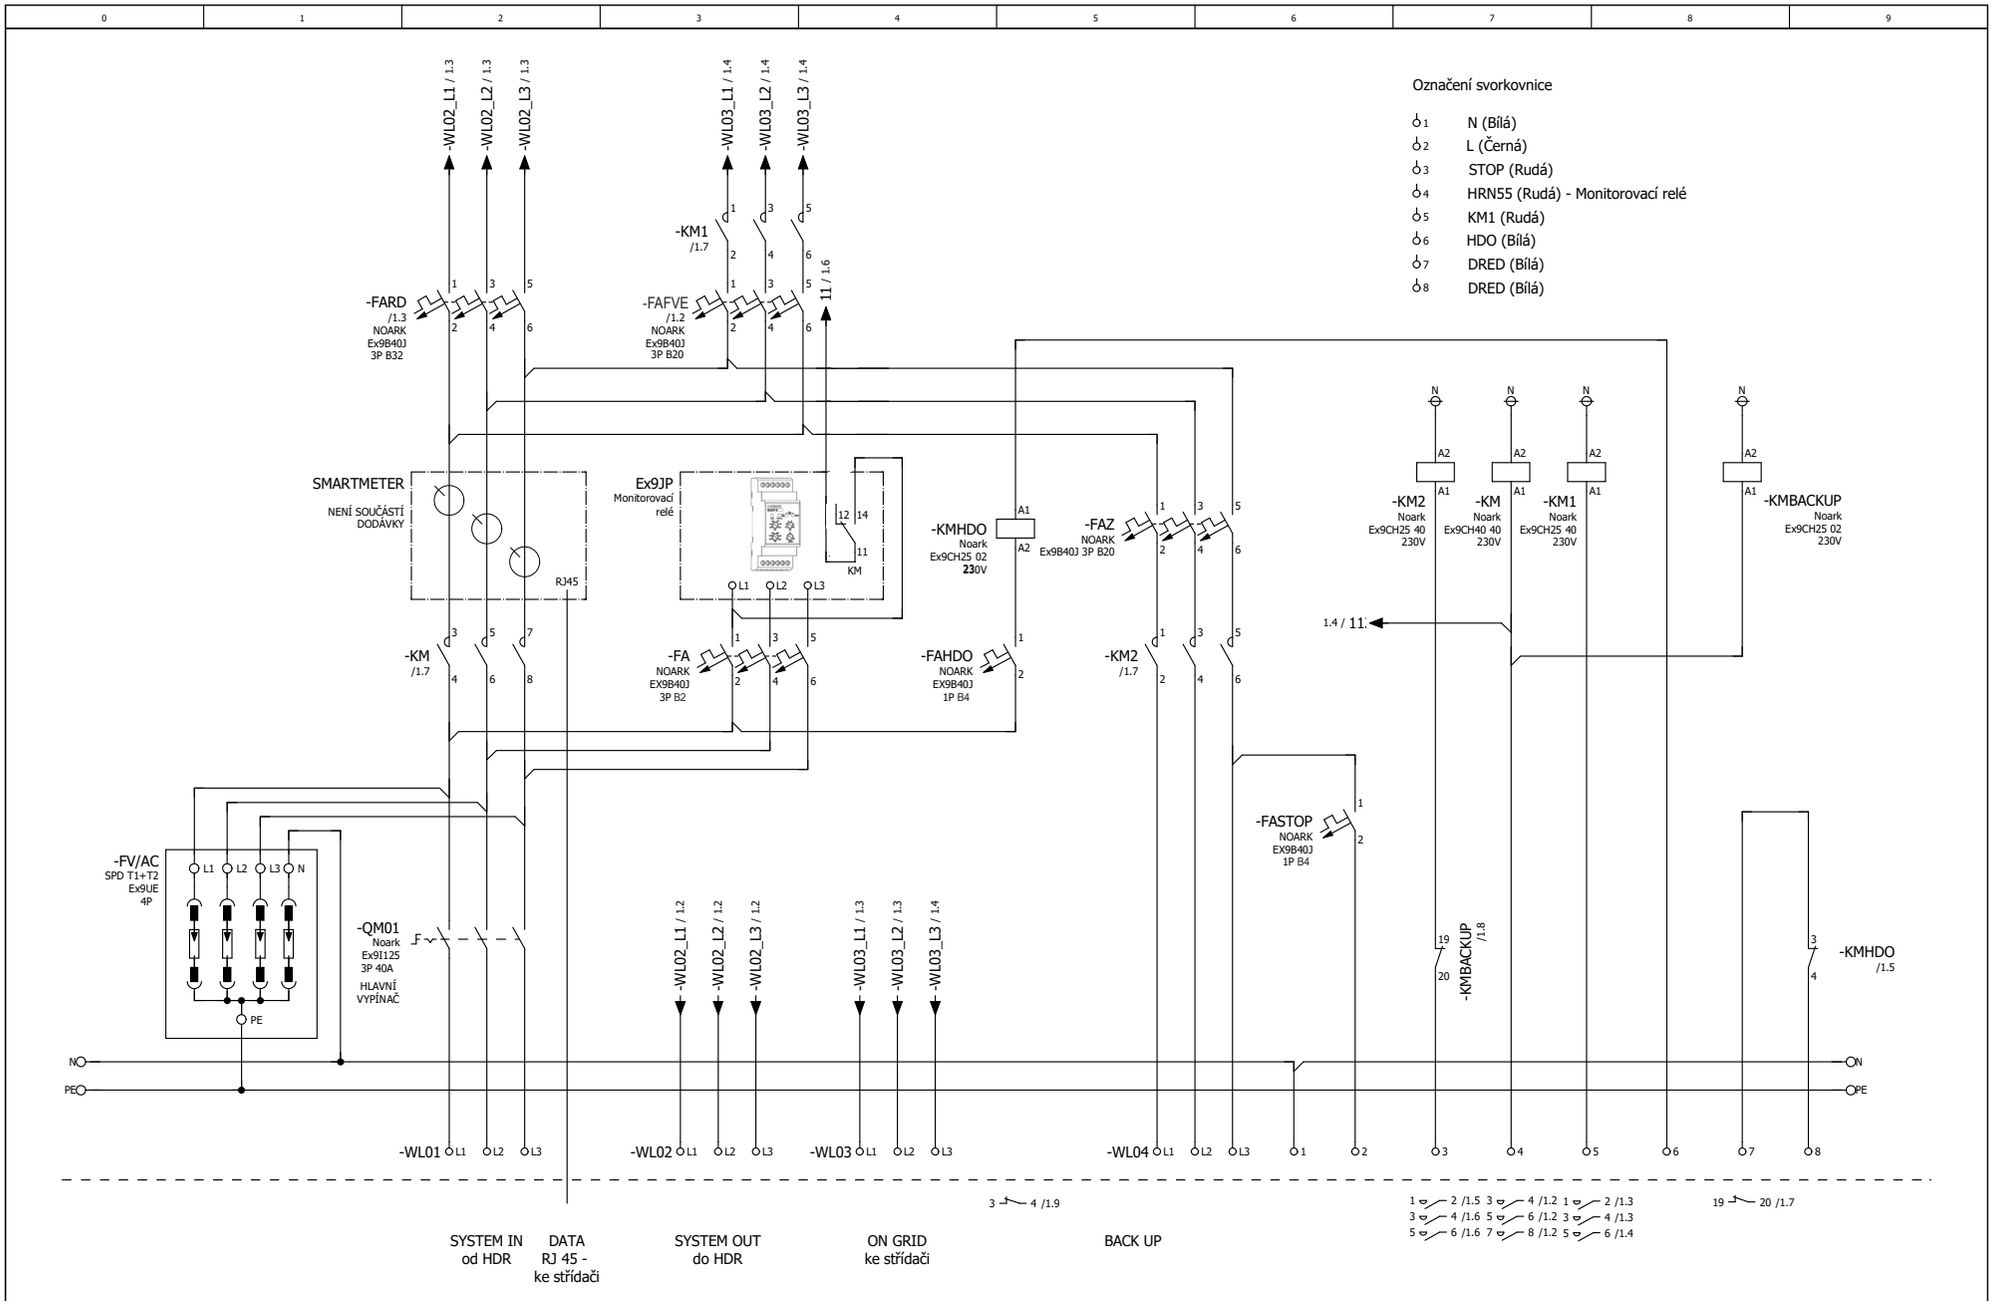

					DATUM	14.05.2022	STAVEBNÍK:
					KRESLIL	Daniel Šoukal	STAVBA:
					KONTROLOVAL		ČÁST:
REV	DATUM	KRESLIL	KONTROL	SCHVÁLIL	SCHVÁLIL		

ZAPOJENÍ ROZVADĚČE R-AC-32

R-AC-32

R-AC

LIST 1

1 / 1